


Progetto per una palazzina residenziale a Boffalora via Righi appartamento 5 - PIANO PRIMO

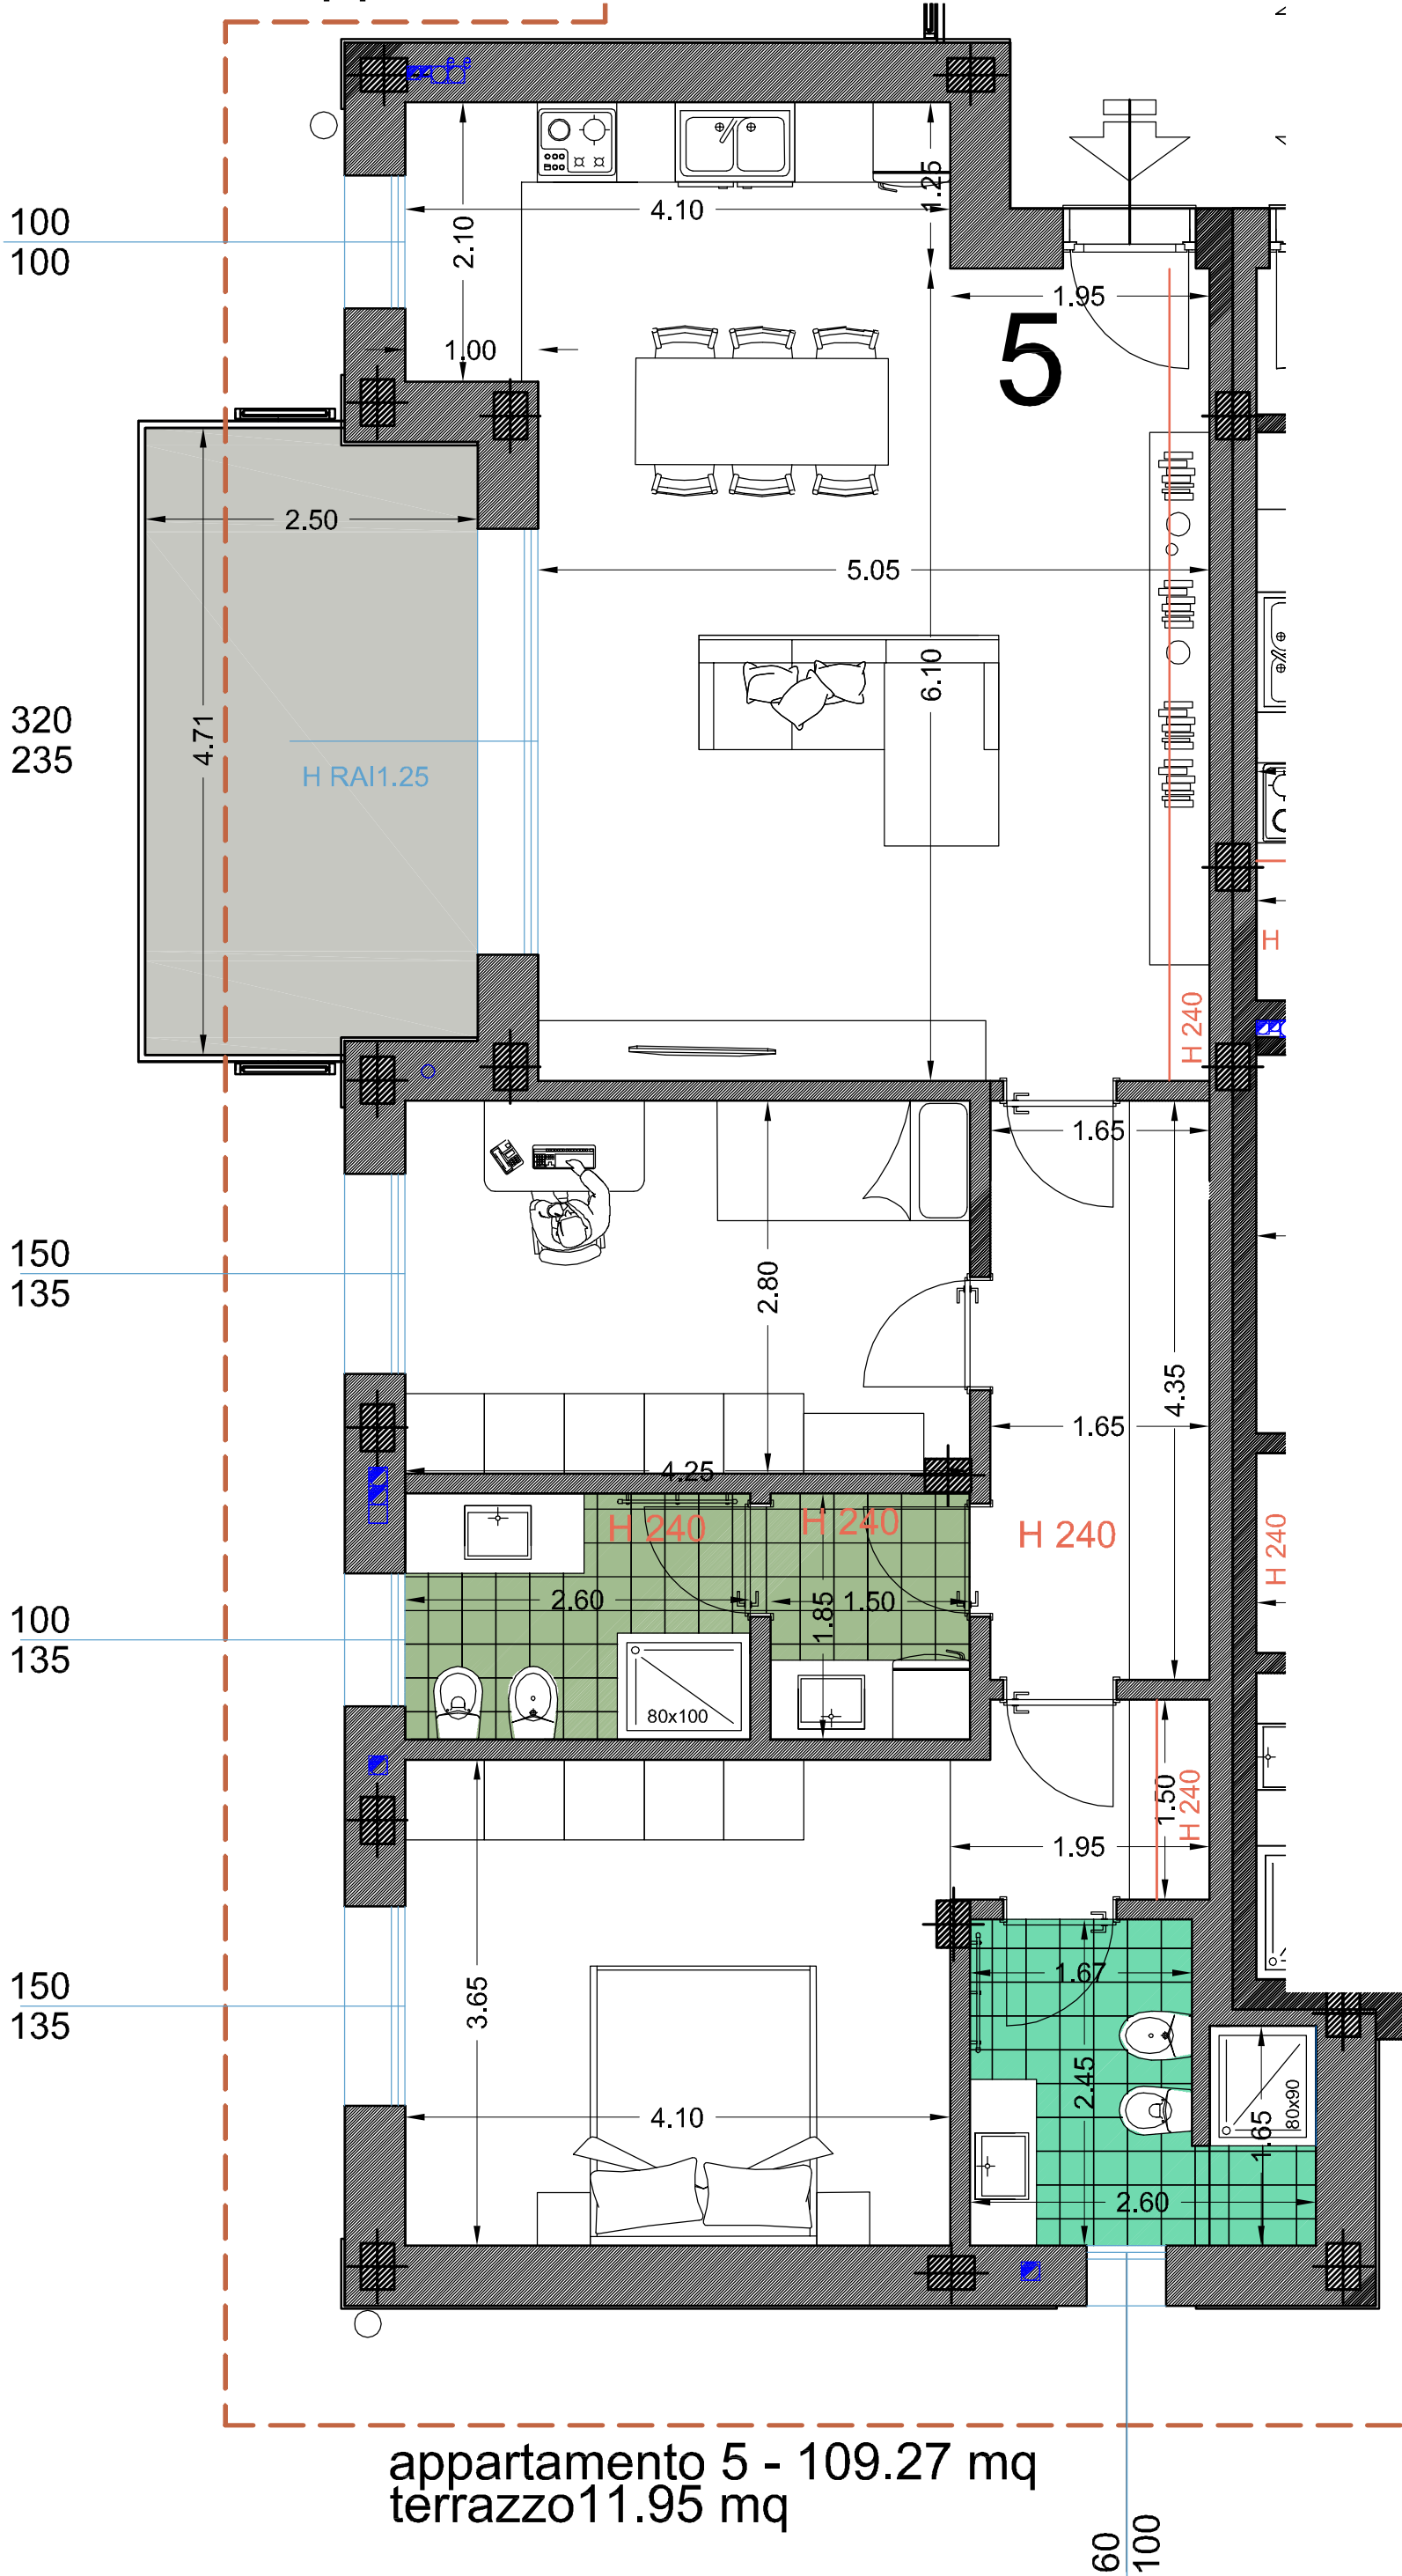

appartamento 5 - 109.27 mq
terrazzo 11.95 mq

ROSSI
COSTRUZIONI
SOLUZIONI RESIDENZIALI

tel 029761960
www.rossicostruzioni.com
Ci riserviamo la proprietà di
questo disegno con divieto di
riproduzione e di renderlo noto a
terzi senza autorizzazione