
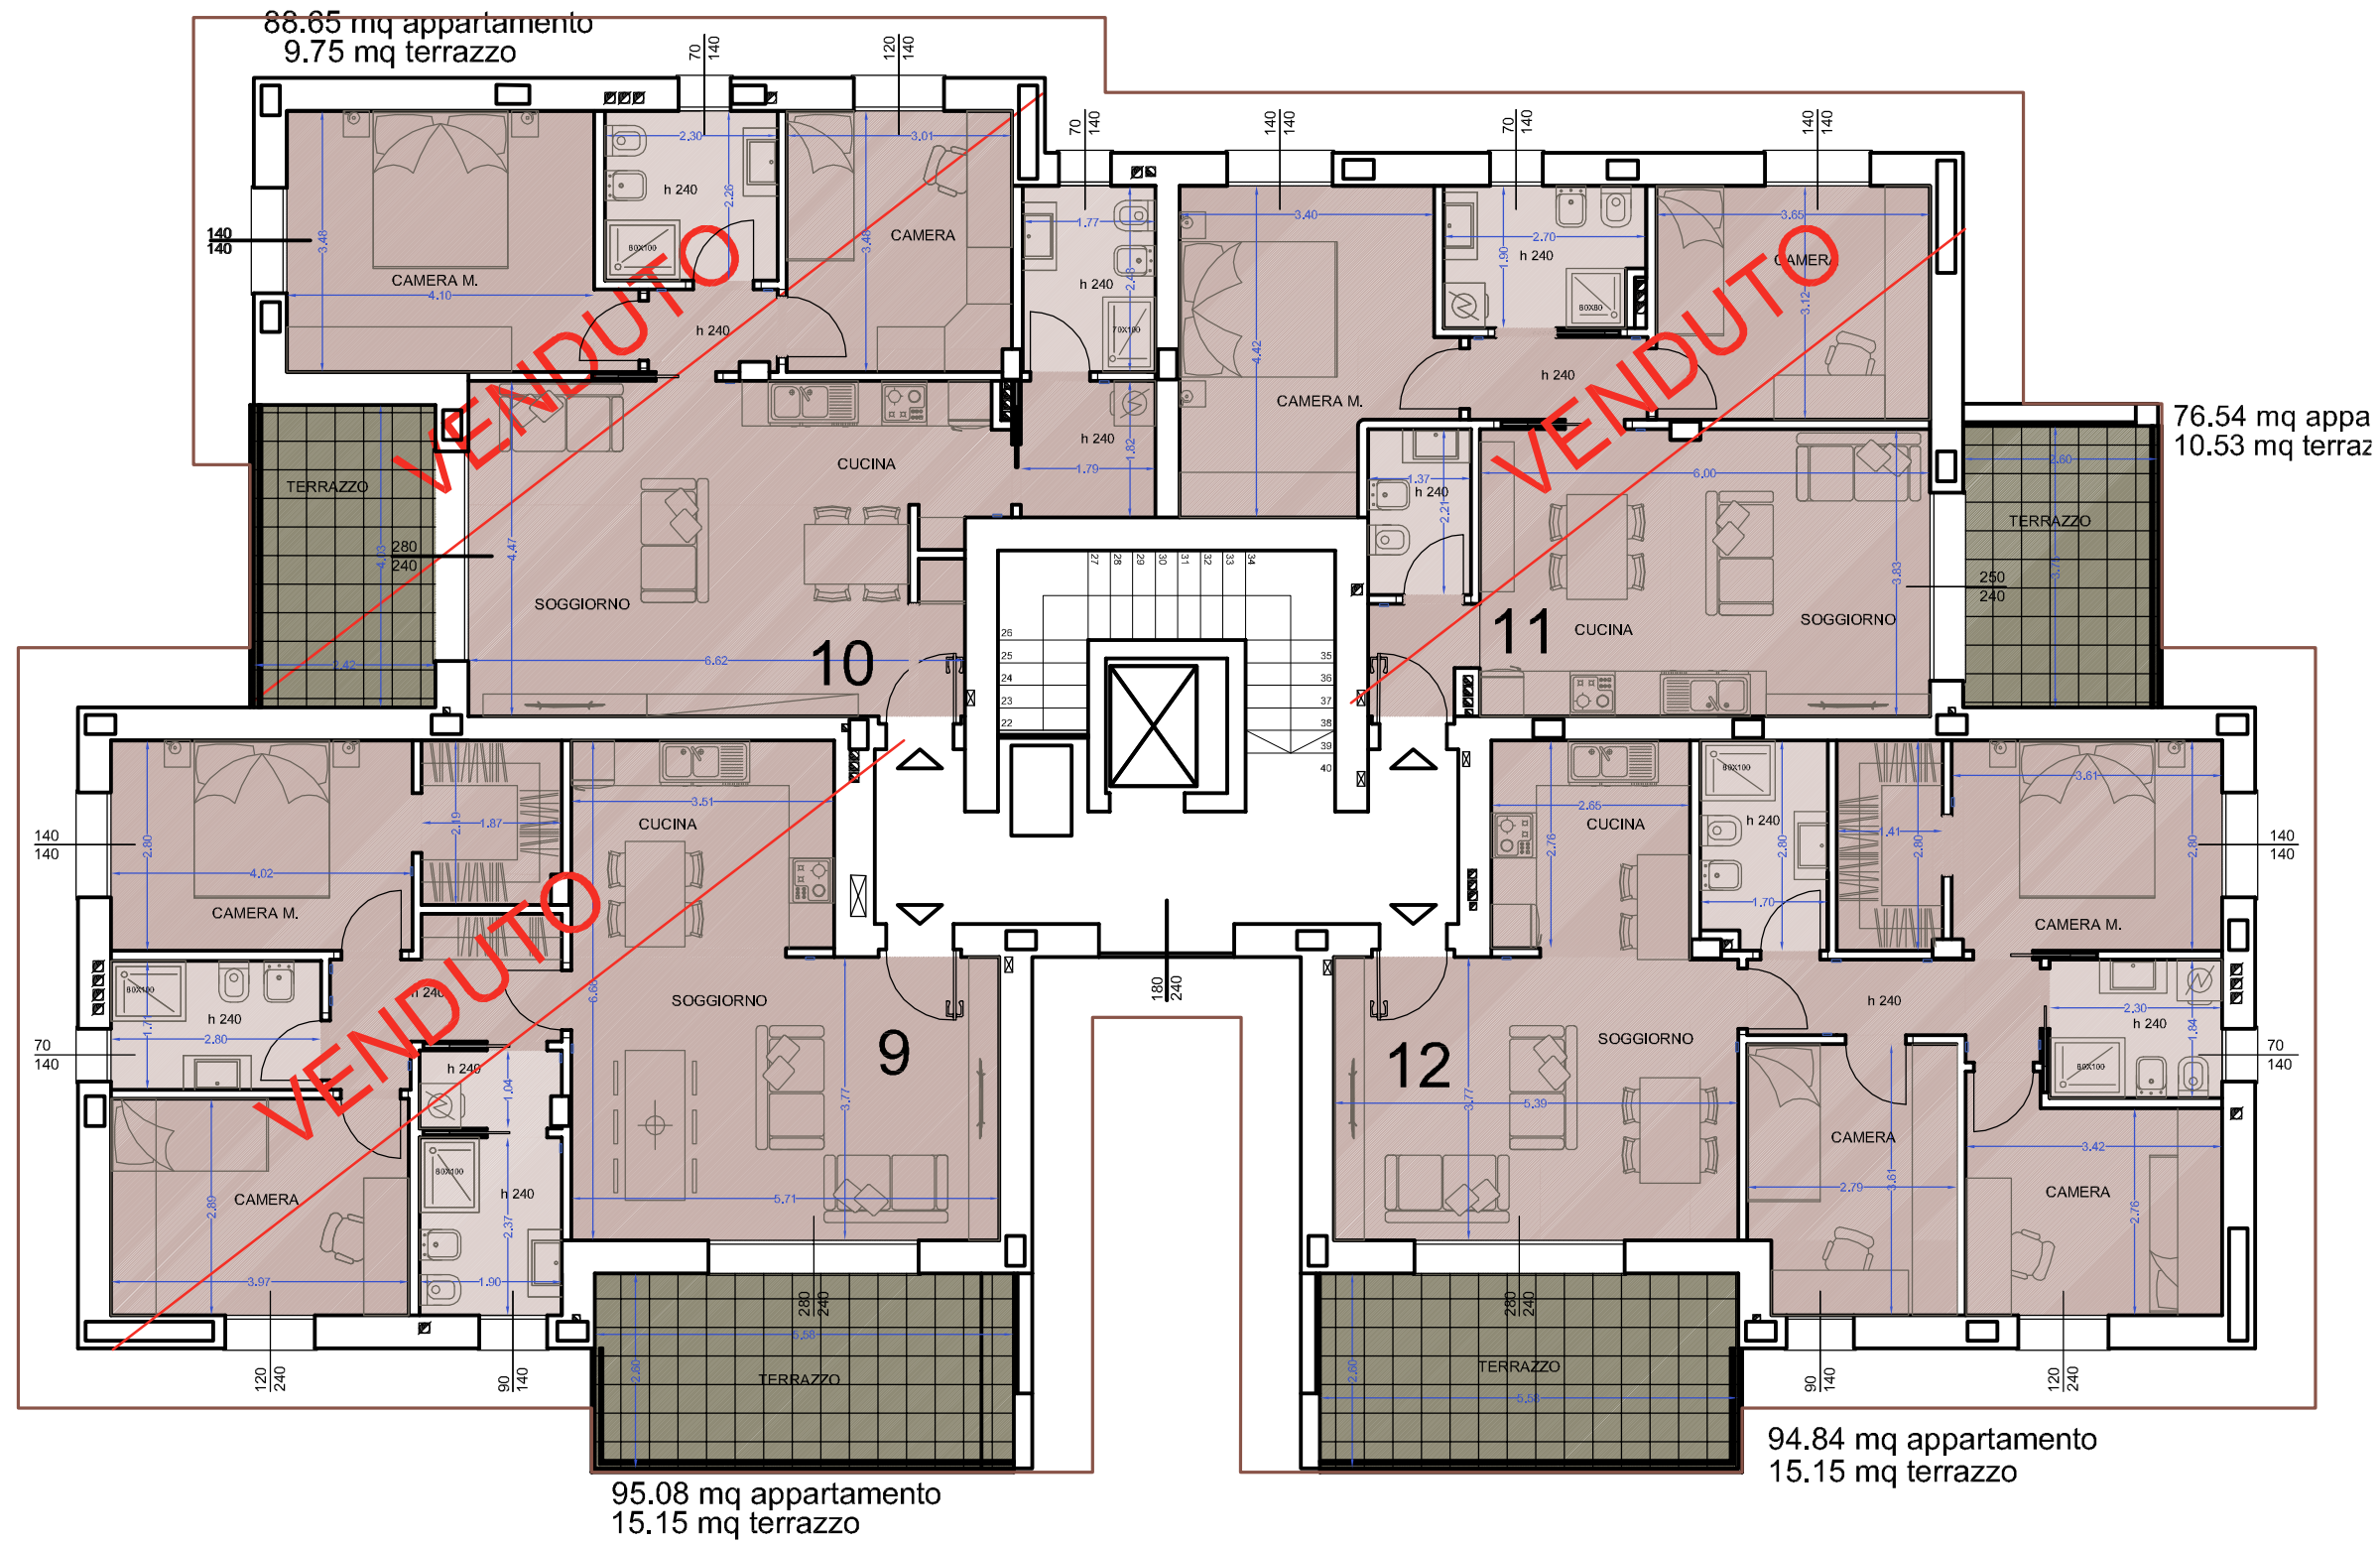


Marcallo con Casone via Battisti PIANO SECONDO

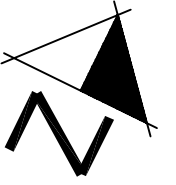

tel 029761960
www.rossicostruzioni.com

Ci riserviamo la proprietà di questo disegno con divieto di riproduzione e di renderlo noto a terzi senza autorizzazione